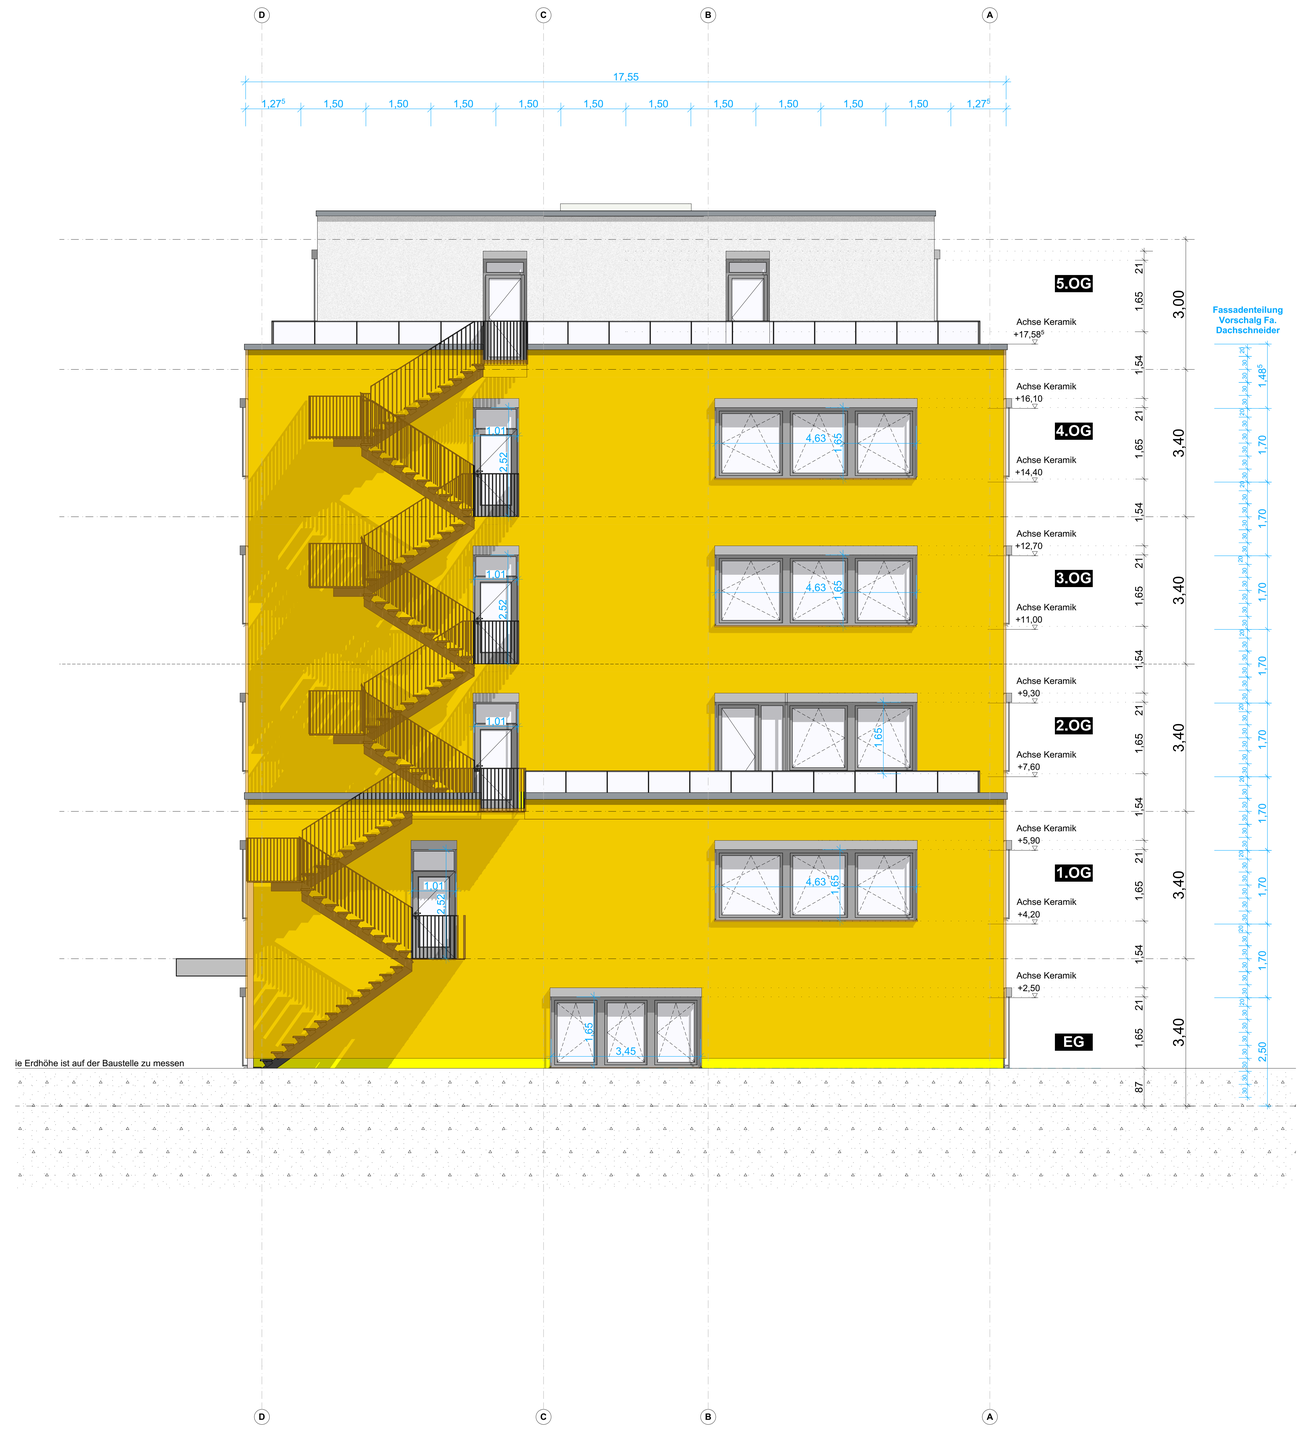

Stahlbeton

Aufgehende Stb. -Bauteile

Wände:

	BWEW	Brandwandersatzwand bzw. Wand in Bauart einer Brandwand
	fb	feuerbeständig
	fh	feuerhemmend

Entwässerung:

- Schmutzwasser
- Regenwasser
- Schmutzwasser oberhalb der Decke
- Schmutzwasser unterhalb der Decke
- Entlüftungsroh

Alle Maße sind auf der Baustelle zu überprüfen

INDEX	DATUM	ÄNDERUNGEN
	05.08.2020	**Stand**
	30.01.2020	**Stand**
	08.01.2020	**Änderung bei 5.OG** **Fast alle Fenster wurden gleichmäßig geteilt und die Innenwände wurden damit angepasst**
	19.12.2019	**Änderung bei 5.OG**
	06.12.2019	**Änderung bei 5.OG** **Neuer Aufbau für alle Außenwände** **Fensterbearbeitung** **Bearbeitung bei Bodenaufbau für Dächer und Terrassen**
	07.11.2019	**Stand**
	16.10.2019	**Fundamentplan P. FS wurde korrigiert.** **Schnitte A-A, Schnitt B-B wurde erstellt.** **4.OG wurde gemäß. Herr Anasori geändert.** **Details für Bodenaufbau und Attikas.** **Die Treppenstufen wurden korrigiert.**
	01.10.2019	**Die Sohle wurde für Rohbau bearteitet und neue Höhen angepasst.**

Ausführungspläne

Ansicht Nord

BAUVORHABEN:

Ärztehaus 2 mit Tages-u.
Kurzzeitpflege
Alter Weg 80a
38302 Wolfenbüttel

AUFTRAGGEBER:

ME GmbH
Steinweg 29
39393 Hötensleben

Architekten:

Decker Architekten & Ingenieure

Gerstäckerstraße 28
38102 Braunschweig
Tel: 0531-78910
E-Mail: info@decker-architekten.de

Bauleitung:

Dipl.- Ing Reza Anasori

Güldenstraße 80
38100 Braunschweig
TEL: 0176 73904040
E-Mail: r.anasori@gmail.com
Bauleiter

Ansicht Nord

Maßstab	Blattgröße	Datum	Planersteller
1:50, 1:200	1189x841 A0	20.09.2019	Arch Ahmad Kabane

Dateiname: Med 2 - Aktuell.pln

Pfad: C:\Users\BL-Leila\Desktop\Aktuelle Projekte\27.05.2019 - Med 2 Wolfenbüttel - Dr Kimmling\CAD- Dateien\Med 2 - Aktuell.pln